

**Agenzia del Territorio  
CATASTO FABBRICATI  
Ufficio Provinciale di  
Firenze**

Dichiarazione protocollo n. FI0210933 del 20/07/2010

Planimetria di u.i.u. in Comune di Firenze

Via Francesco Puccinotti

civ. 27

Identificativi Catastali:

Sezione:  
Foglio: 58  
Particella: 399  
Subalterno: 2

Compilata da:  
Giannelli Francesco  
Iscritto all'albo:  
Geometri



Prov. Firenze

N. 3632

Scheda n. 1

Scala 1:200

t35.5;PIANTA PIANO TERRENO

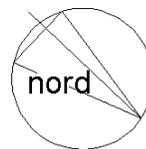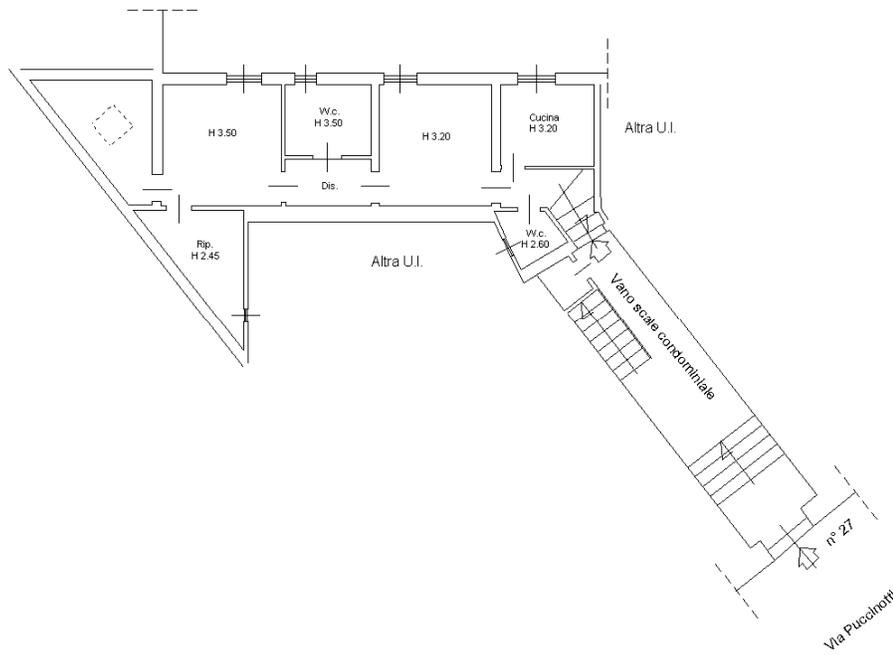

Catasto dei Fabbricati - Situazione al 20/02/2023 - Comune di FIRENZE(D612) - < Foglio 58 - Particella 399 - Subalterno 2 >  
VIA FRANCESCO PUCCINOTTI n. 27 Piano T

Ultima planimetria in atti

Data: 20/02/2023 - n. T99528 - Richiedente: FRLSFN75A05C745U

Totale schede: 1 - Formato di acquisizione: A4(210x297) - Formato stampa richiesto: A4(210x297)